

СПЕЦИФИКАЦИЯ КВАРТИР ПО 1 ЭТАЖУ


ТИП КВАРТИРЫ	общая площадь квартиры	прибавочная площадь квартиры с балконом	число комнат в квартире	кол-во квартир
1	2	3	4	5
1.1	26.70	27.30	21.0	1
1.2	28.90	29.40	23.20	1
1.3	35.80	36.40	16.80	1
1.4	34.30	34.90	15.70	1
1.5	31.55	33.15	16.40	2
1.6	26.80	27.80	19.70	1
1.7	27.30	27.90	21.50	2
2.1	46.10	47.40	26.80	1
2.2	49.10	50.40	27.80	1
3.1	62.60	63.20	38.40	1
Всего:	428.0	438.90	265.20	12

ЭКСПЛИКАЦИЯ ПОМЕЩЕНИЙ ПО 1 ЭТАЖУ

НОМЕР ПЛ	НАИМЕНОВАНИЕ	ПЛОЩАДЬ	
		общая	прибавочная
1	2	3	4
1	КРЫЛЬЦО 1	5.30	1.60
1.1	КРЫЛЬЦО 2	3.0	0.90
2	КОТЕЛЬНАЯ	3.55	3.55
3	ТАМБУР	3.60	3.60
4	КОРИДОР	59.90	59.90
5	ПРИХОЖАЯ	61.85	61.85
5.1	ГАРДЕРОБ	2.40	2.40
6	САУЗЕЛ	3.30	3.30
7	ВАННАЯ	32.50	32.50
8	КУХНЯ	62.80	62.80
9	ЖИЛАЯ КОМНАТА	265.0	265.0
10	БАЛКОН	18.35	5.50
11	ЛОДЖИЯ	11.30	5.60
	ПЛОЩАДЬ 1 ЭТАЖА	541.65	515.75

УСЛОВНЫЕ ОБОЗНАЧЕНИЯ:

- Стена монолитная с применением несъемной опалубки Велокс, толщ.320мм
- Стена монолитная с применением несъемной опалубки Велокс, толщ.220мм
- перегородки из пазогребневых плит толщ.80мм
- номер помещения
- общая площадь с балконом
- вентиляционный канал фирмы Schiedel размеры 360X250

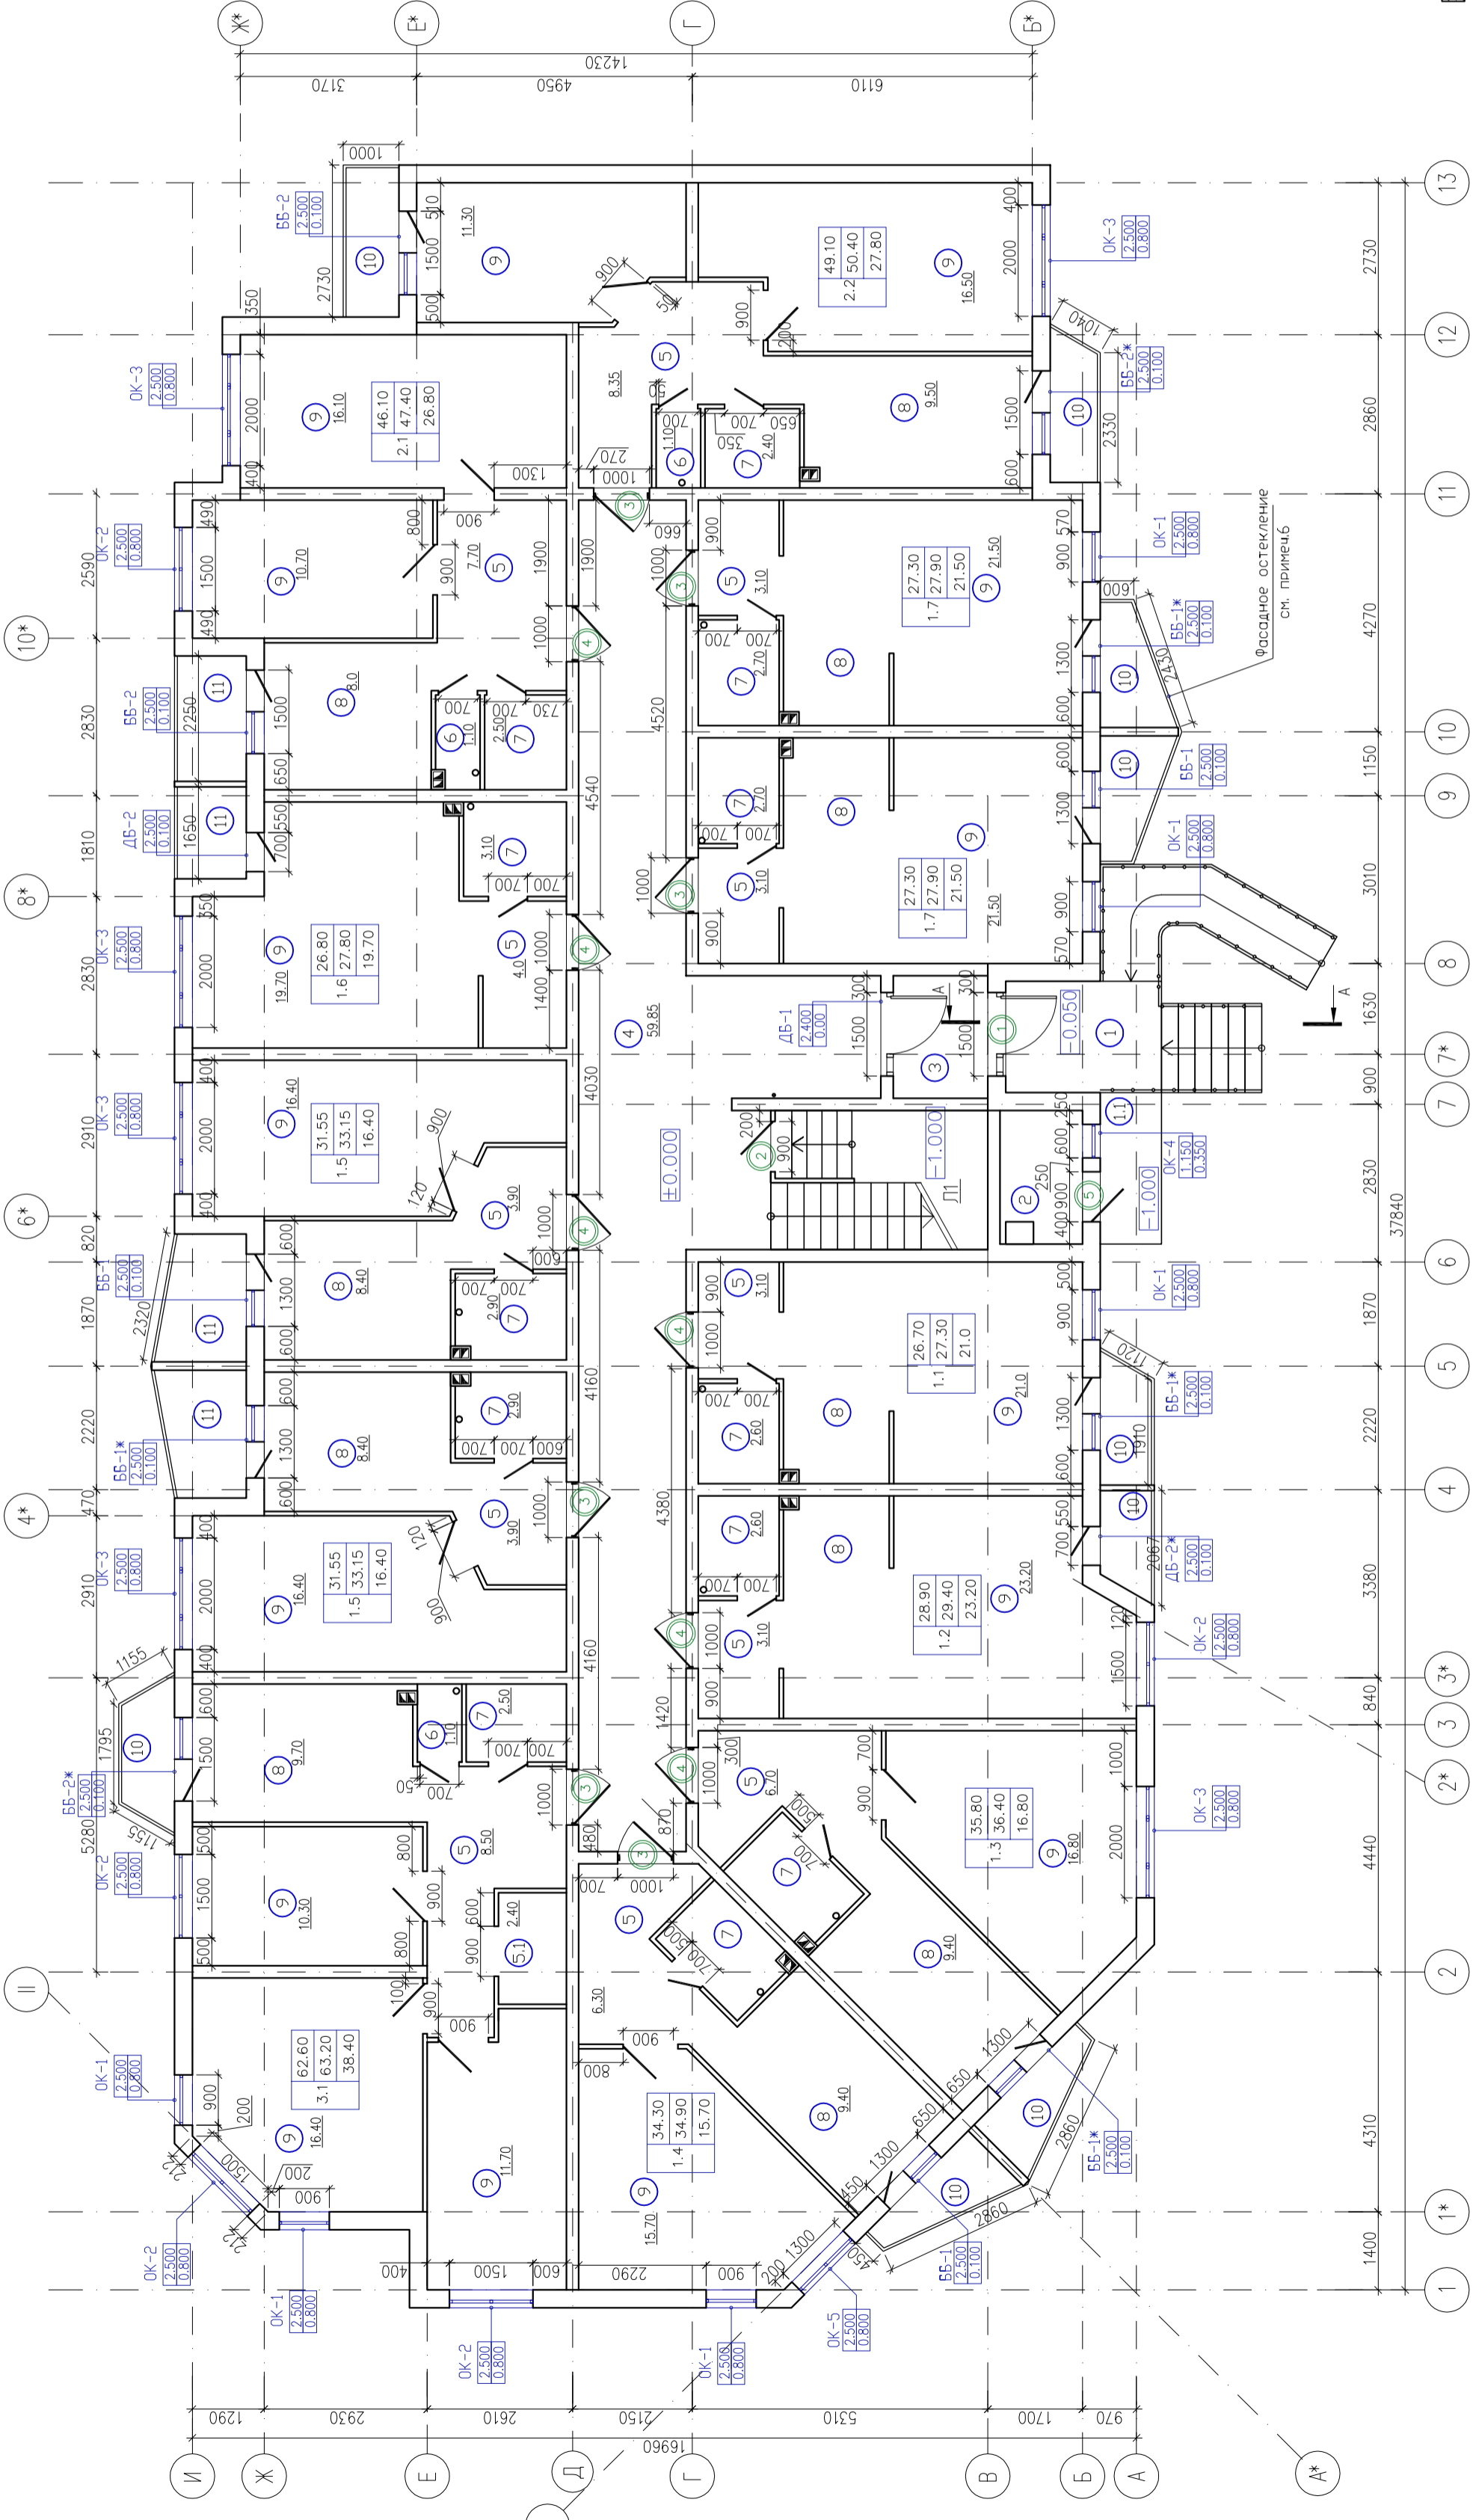

N помещ.	общая площадь с балконом	жилая площадь
34.40	1.6	35.40
15.35		

Ведомость заполнения дверных проемов

Марка поз.	Размер проема, мм.
1	1500x2400(н)
2	900x2100 (н)
3	1000x2100 (н)
4	1000x2100 (н)
5	900x2100 (н)

Согласована:

05-02/12-ПР		АР	
Московская обл., Люберецкий р-он, МОГП Красково, 9-Марушино			
МНОГОКВАРТИРНЫЙ ЖИЛОЙ ДОМ		Студия	Листов
ТИП 1. СЕКЦИЯ 1		Р	16
ПЛАН МАРКИРОВКИ ЭЛЕМЕНТОВ ЗАПОЛНЕНИЯ ПРОЕМОВ НА ОТМ. 0.000			

- ПРИМЕЧАНИЯ:
1. Без штампа к производству работ технадзора заказчика данный чертеж не имеет силы и может использоваться для подготовительных работ.
 2. За отм. 0.000 принять отметку чистого пола 1 этажа
 3. Перед размещением заказа на элементы заполнения проемов необходимо производить контрольные замеры.
 4. Демонтировать в помещ. №8 обшить плитами ГКЛ по месту.
 5. Сечение А-А см. лист 21
 6. Фасадное остекление балконов и лоджий разрабатывается фирмой-производителем