

СПЕЦИФИКАЦИЯ КВАРТИР ПО 2 и 3 ЭТАЖУ


ТИП КВАРТИРЫ	общая площадь квартиры с балконом	прибавлен. площадь квартиры с балконом	жилая площадь квартиры	коэф-во этажности
1	2	3	4	5
1.1	26.70	27.30	21.0	1
1.2	28.90	29.40	23.20	1
1.3	35.80	36.40	16.80	1
1.4	34.30	34.90	15.70	1
1.5	31.55	33.15	16.40	2
1.6	26.80	27.80	19.70	1
1.7	27.30	27.90	21.50	1
1.8	38.70	39.30	20.40	1
2.1	46.10	47.40	26.80	1
2.2	49.10	50.40	27.80	1
3.2	62.60	64.40	38.40	1
Всего :	439.40	451.50	264.10	12

ЭКСПЛИКАЦИЯ ПОМЕЩЕНИЙ ПО 2-3 ЭТАЖУ

НОМЕР П.П.	НАИМЕНОВАНИЕ	ПЛОЩАДЬ	
		общая	прибавлен.
1	2	3	4
4	КОРИДОР	50.40	50.40
5	ПРИХОЖАЯ	64.40	64.40
5.1	ГАРДЕРОБ	2.40	2.40
6	САМУЭЛ	3.30	3.30
7	ВАННАЯ	33.85	33.85
8	КУХНЯ	71.40	71.40
9	ЖИЛАЯ КОМНАТА	263.90	263.90
10	БАЛКОН	22.85	6.80
11	ЛОДЖИЯ	11.30	5.60
	ОБЩАЯ ПЛОЩАДЬ ЭТАЖА	523.55	501.90

УСЛОВНЫЕ ОБОЗНАЧЕНИЯ :

- Стена монолитная с применением несъемной опалубки Велокс, толщ.320мм
- Стена монолитная с применением несъемной опалубки Велокс, толщ.220мм
- перегородки из газогребневых плит толщ.80мм
- номер помещения
- площадь помещения
- вентиляционный канал фирмы Schiedel размеры 360x250

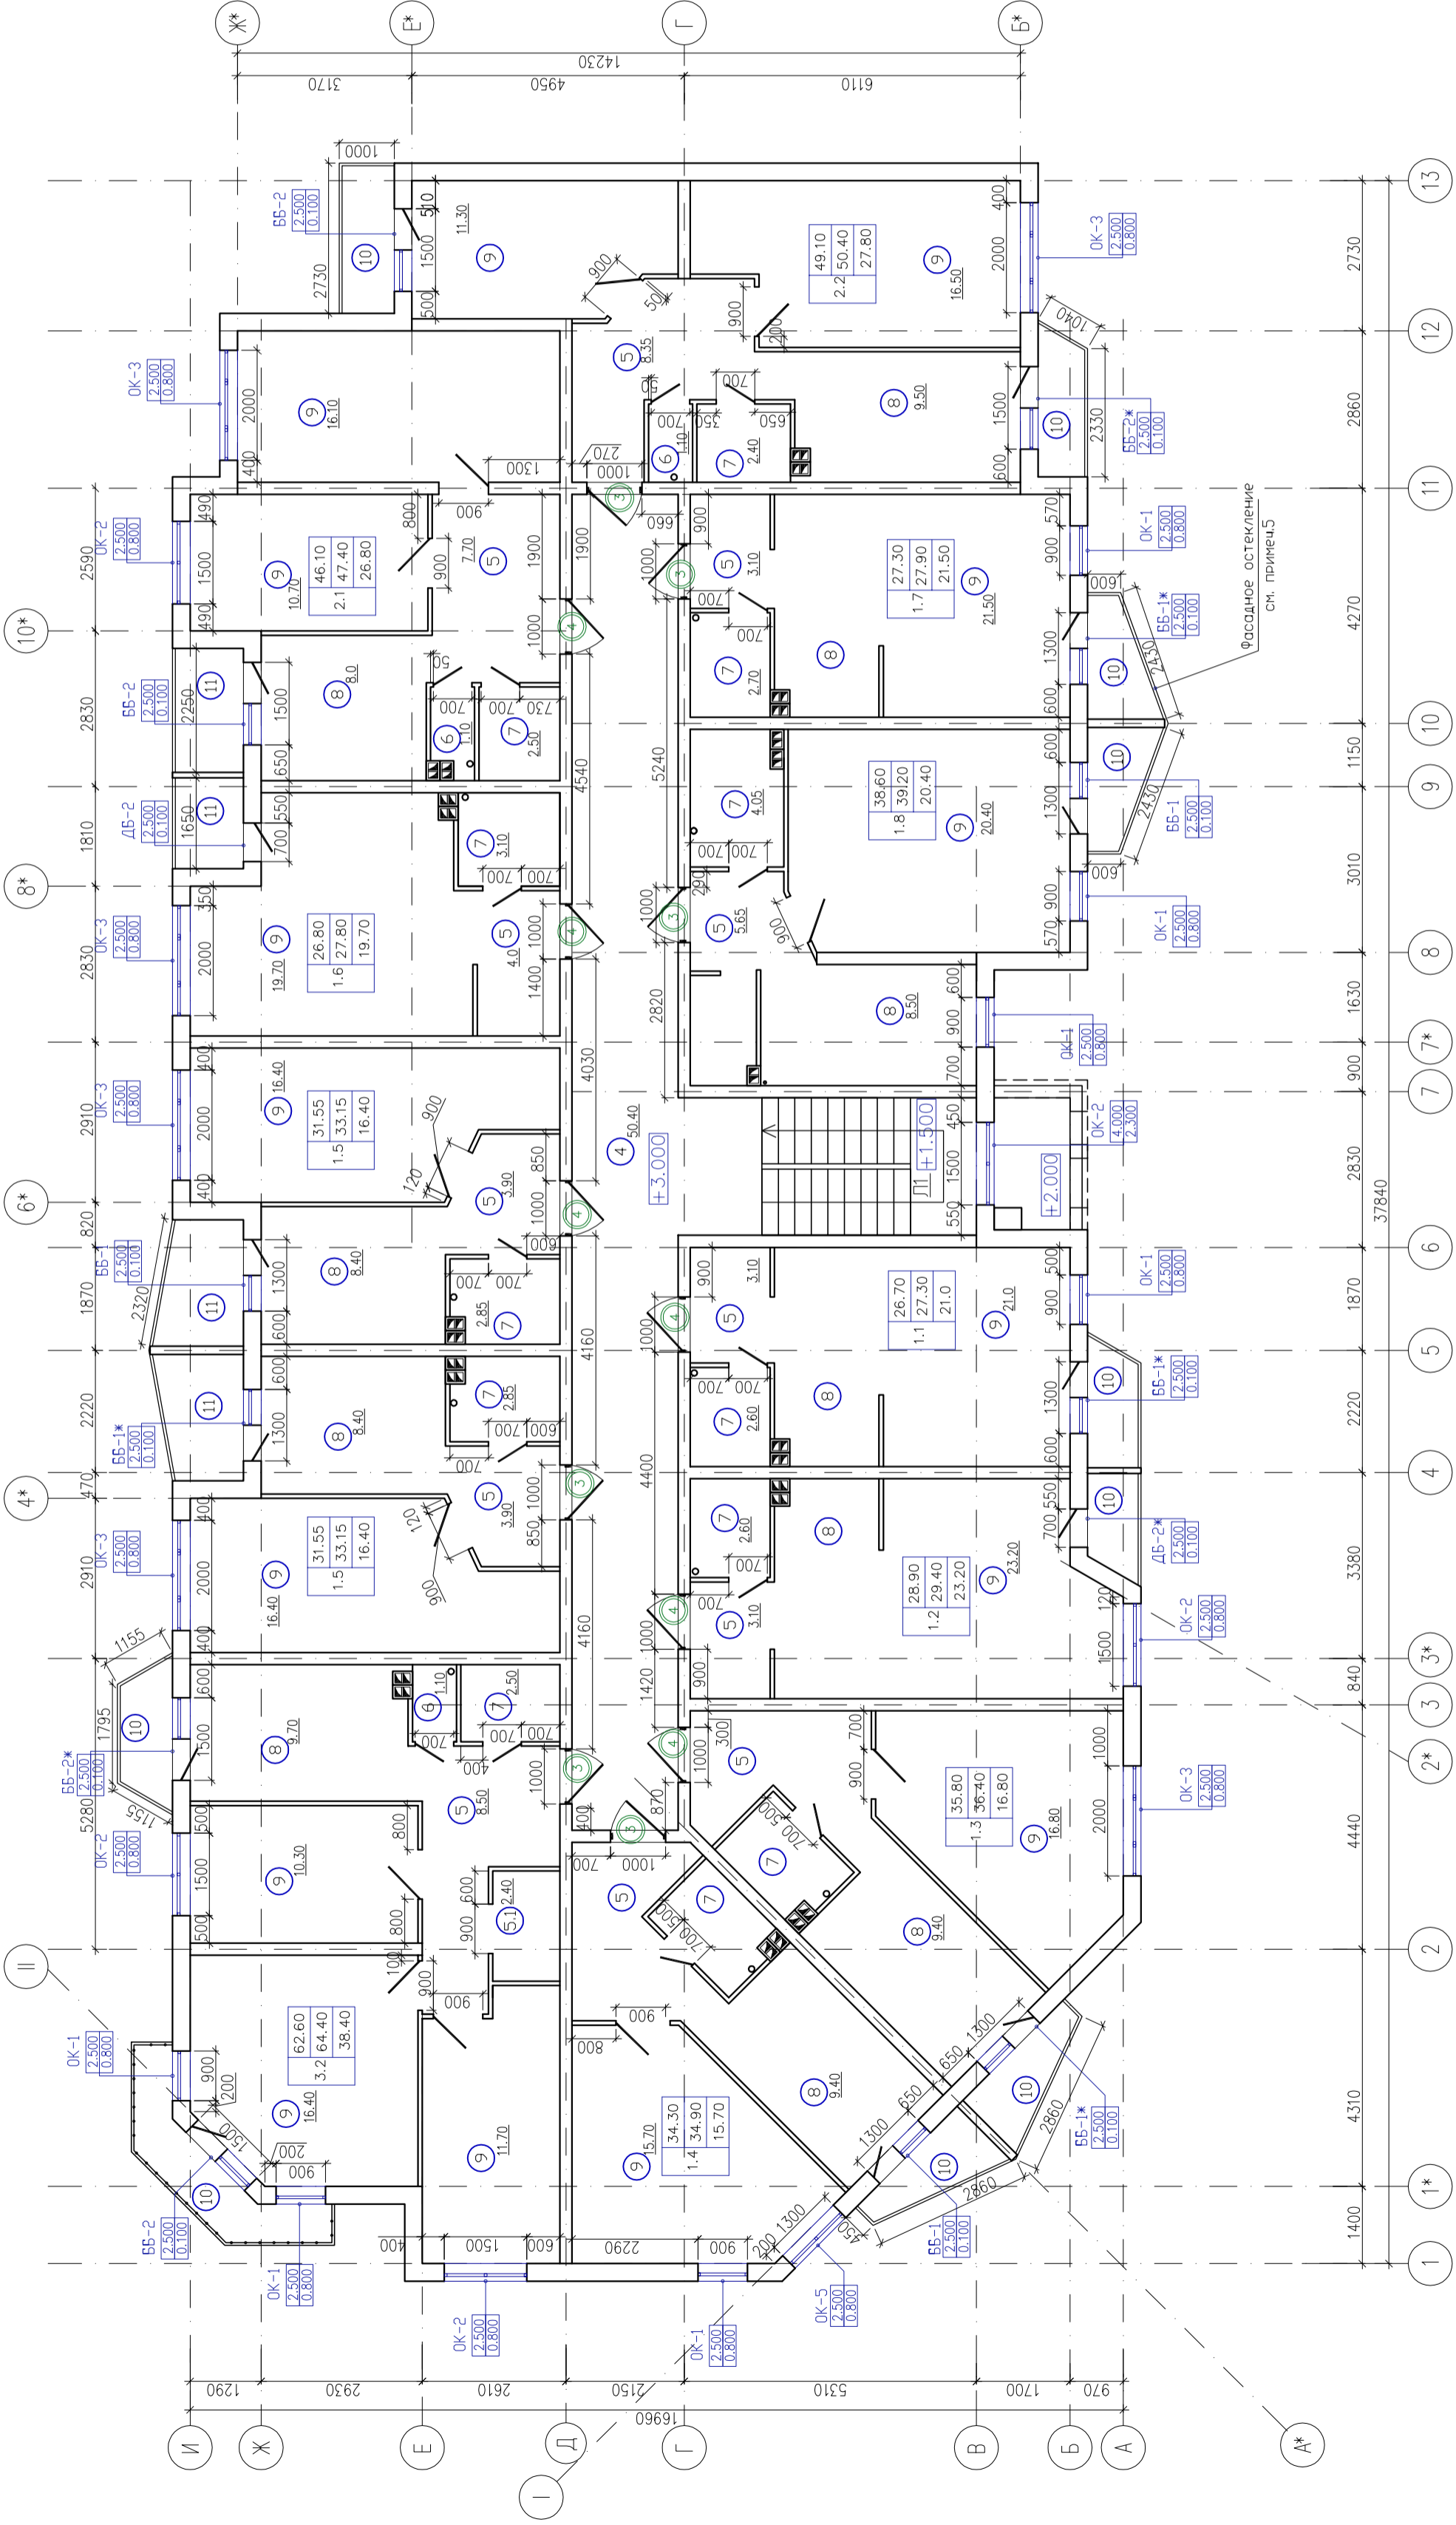

N помещ.	общая площадь	общая площадь с балконом	жилая площадь
3	34.40	1.6	35.40
4	15.35		

Ведомость заполнения дверных проемов

Марка поз.	Размер проема, мм.
3	1000x2100 (h)
4	1000x2100 (h)

Согласована:

05-02/12-ПР		АР	
Московская обл., Люберецкий р-он, МОГП Красково, 9-Марусяно			
Изм.	к.уч.	лист	N док. погр.
ГАП	Воскресенская	Студия	Лист
Архитектор	Карелина	Р	17
ПЛАН МАРКИРОВКИ ЭЛЕМЕНТОВ ЗАПОЛНЕНИЯ ПРОЕМОВ НА ОТМ.+3.000		МНОГОКВАРТИРНЫЙ ЖИЛОЙ ДОМ ТИП 1. СЕКЦИЯ 1	
Листов		Листов	
Дата		Дата	
2012г		2012г	

ПРИМЕЧАНИЯ:
 1. Без штампа к производству работ технадзор заказчика данный чертеж не имеет силы и может использоваться для подготовительных работ.
 2. За отм. 0.000 принять отметку чистого пола 1 этажа
 3. Перед размещением заказа на элементы заполнения проемов необходимо производить контрольные замеры.
 4. Дымоходы в помещ. №8 обшить плитами ГКЛ по месту.
 5. Фасадное остекление балконов и лоджий разрабатывается фирмой-производителем

Имя, N подл. Логин и дата

Взят штамп

СОГЛАСОВАНО

ФОРМАТ А2

Северная Венеция

архитектурно-проектная мастерская