

СПЕЦИФИКАЦИЯ КВАРТИР ПО 1 ЭТАЖУ


ТИП КВАРТИРЫ	общая площадь квартиры с балконом	прибавлен. площадь квартиры с балконом	жилая площадь квартиры	кв.-во. квартир
1	2	3	4	5
1.1	33.80	33.80	15.70	1
1.2	24.50	25.10	19.0	1
1.3	31.0	31.0	15.10	1
1.4	34.40	35.0	16.70	1
1.5	29.25	29.85	14.15	1
1.6	37.25	37.25	17.90	1
1.7	25.55	26.15	19.50	1
1.8	30.25	30.80	14.05	1
1.9	23.60	23.60	18.20	1
2.1	49.0	50.30	30.80	1
2.2	44.30	45.0	26.30	1
3.1	62.60	63.85	38.90	1
Всего:	425.60	431.70	246.30	12

ЭКСПЛИКАЦИЯ ПОМЕЩЕНИЙ ПО 1 ЭТАЖУ

НОМЕР П.П.	НАИМЕНОВАНИЕ	ПЛОЩАДЬ	
		общая	прибавлен.
1	КРЫЛЬЦО 1	4.80	1.45
2	ТЕХ.ПОМЕЩ.	3.30	3.30
2.1	ТЕХ.ПОМЕЩ.	4.0	4.0
3	ТАМБУР	3.80	3.80
3.1	ХОПЛ	12.20	12.20
4	КОРИДОР	56.30	56.30
4.1	ЛЕСТНИЧНЫЙ ХОПЛ	4.80	4.80
5	ПРИХОЖАЯ		
6	САНУЗЕЛ		
7	ВАННАЯ		
8	КУХНЯ		
9	ЖИЛАЯ КОМНАТА	246.30	246.30
10	БАЛКОН		
	ПЛОЩАДЬ 1 ЭТАЖА	530.90	517.55

УСЛОВНЫЕ ОБОЗНАЧЕНИЯ :


- Стена монолитная с применением несъемной опалубки Велокс, толщ.320мм
- Стена монолитная с применением несъемной опалубки Велокс, толщ.220мм
- перегородки из газогребневых плит толщ.80мм
- номер помещения
- площадь помещения
- вентиляционный канал фирмы Schiedel размеры 360x250; размеры 520x250

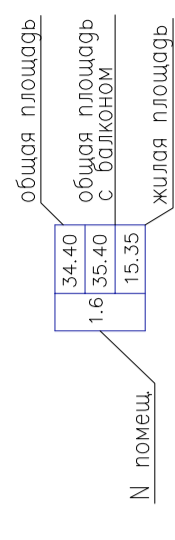

ПРИМЕЧАНИЯ:
 1. Без штампа к производству работ технадзора заказчика данный чертёж не имеет силы и может использоваться для подготовительных работ.
 2. За отп. 0.000 принять отметку чистого пола 1 этажа
 3. Перед размещением заказа на элементы заполнения проёмов необходимо произвести контрольные замеры.
 5. Сечение А-А см. лист 21

Согласован:

05-02/12-ПР		АР	
Московская обл., Люберецкий р-он, МОГП Красково, 9-Марусяно			
Изм.	к.уч.	лист N док.	дата
		2012г.	
ТАП	Воскресенская	МНОГОКВАРТИРНЫЙ ЖИЛОЙ ДОМ ТИП 2	
Архитектор	Карелина	Студия	Лист
		Р	5
ПЛАН НА ОТМ. 0.000		Листов	
		Северная Венеция	
		архитектурно-проектная мастерская	
		ФОРМАТ А2	

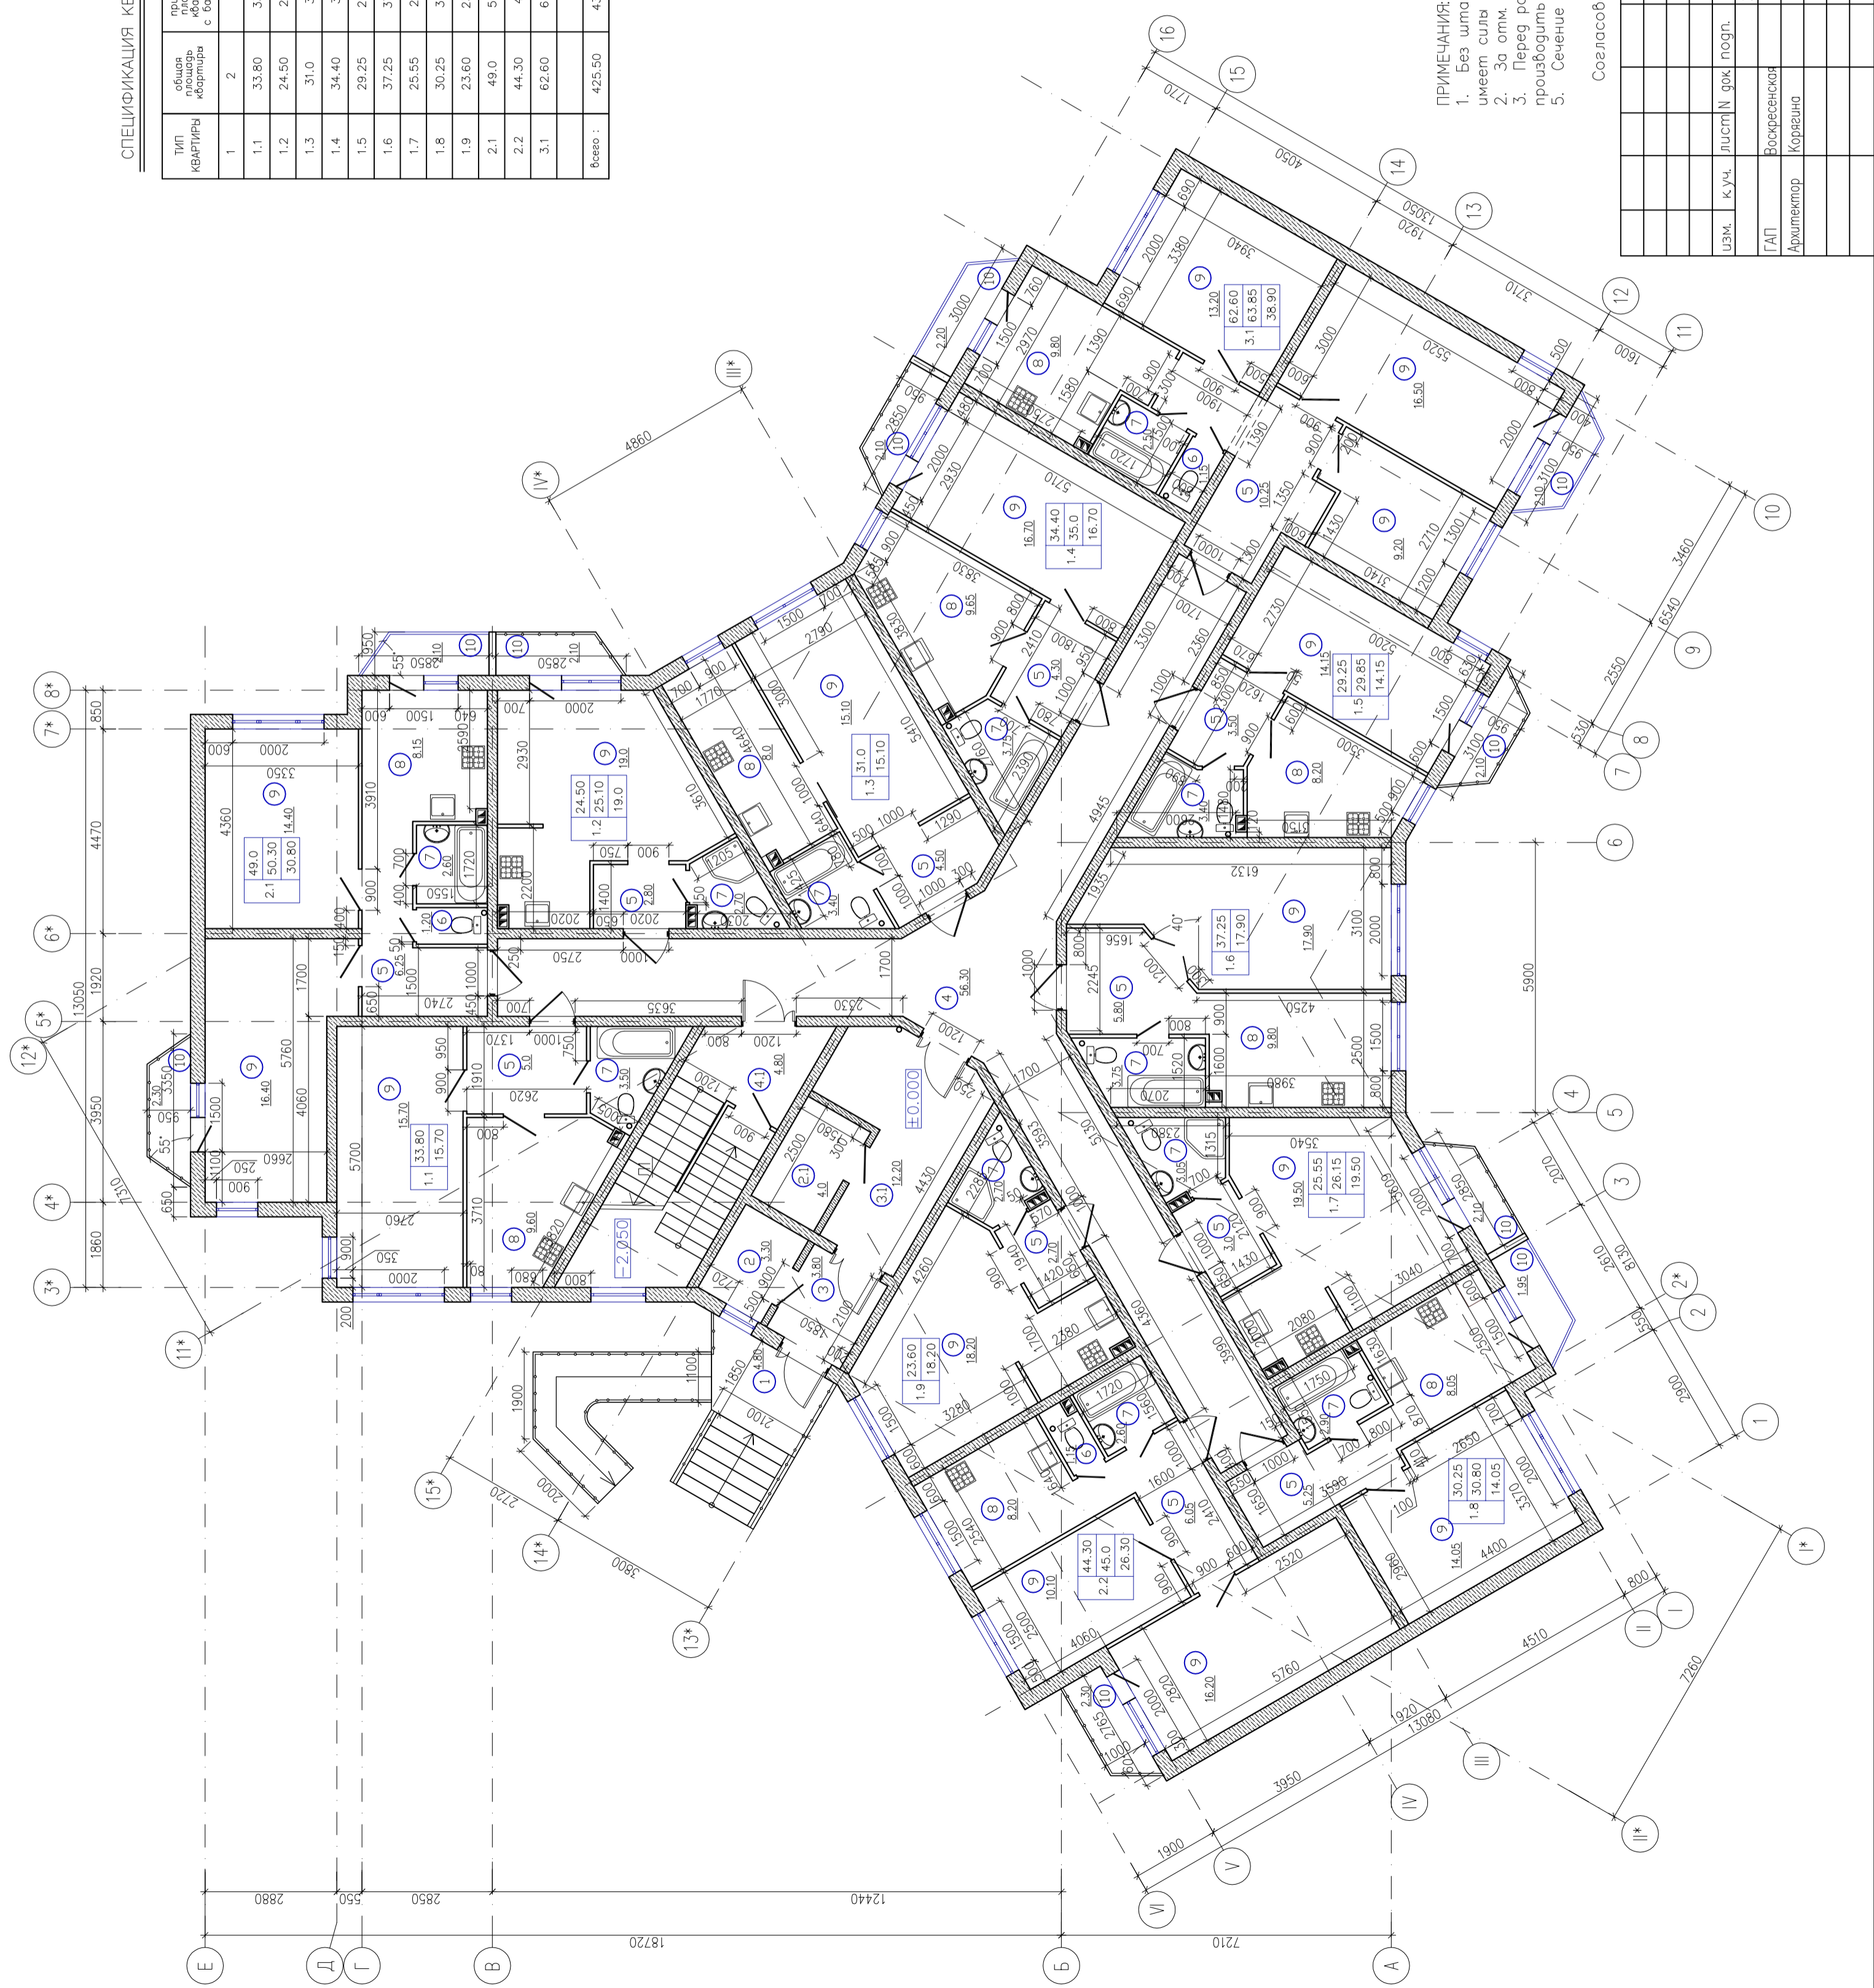

Имб. N подл.	Логинцев и гата	Взам. инб. N
СОТЛАСОВАНО		