

СПЕЦИФИКАЦИЯ КВАРТИР ПО 2 ЭТАЖУ

ТИП КВАРТИРЫ	общая площадь квартиры	приведенная площадь квартиры с балконом	жилая площадь квартиры	кол-во квартир
1	2	3	4	5
1.2	24.50	25.10	19.0	1
1.4	34.40	35.0	16.70	1
1.5	29.25	29.85	14.15	1
1.7	25.55	26.15	19.50	1
1.8	30.25	30.80	14.05	1
1.10	33.80	34.40	15.70	1
1.11	31.0	31.85	15.10	1
1.12	37.25	38.20	17.90	1
1.13	23.60	24.30	18.20	1
1.14	24.10	24.90	18.30	1
2.1	49.0	50.30	30.80	1
2.3	44.30	45.70	26.30	1
3.1	62.60	63.85	38.90	1
Итого:	449.60	460.40	264.60	13

ЭКСПЛИКАЦИЯ ПОМЕЩЕНИЙ ПО 2-3 ЭТАЖУ

НОМЕР П.П.	НАИМЕНОВАНИЕ	ПЛОЩАДЬ	
		общая	приведенная
1	КОРИДОР	2	3
4	КОРИДОР	56.30	56.30
4.1	ЛЕСТНИЧНЫЙ ХОЛЛ	4.80	4.80
5	ПРИХОЖАЯ		
6	САНУЗЕЛ		
7	ВАННАЯ		
8	КУХНЯ		
9	ЖИЛАЯ КОМНАТА	264.60	264.60
10	БАЛКОН		
	ОБЩАЯ ПЛОЩАДЬ ЭТАЖА	541.50	521.50

УСЛОВНЫЕ ОБОЗНАЧЕНИЯ:

- Стена монолитная с применением несъемной опалубки Велокс, толщ. 320 мм
- Стена монолитная с применением несъемной опалубки Велокс, толщ. 220 мм
- перегородки из газогребневых плит толщ. 80 мм
- номер помещения
- площадь помещения
- вентиляционный канал фирмы Schiedel
- размеры 360x250;
- размеры 520x250


общая площадь
34.40
общая площадь с балконом
1.6 35.40
N помещ.
15.35
жилая площадь

ПРИМЕЧАНИЯ:

1. Без штампа к производству работ технадзора заказчика данный чертеж не имеет силы и может использоваться для подготовительных работ.
2. За отп. 0.000 принять отметку чистого пола 1 этажа
3. Перед размещением заказа на элементы заполнения проемов необходимо производить контрольные замеры.
5. Сечение А-А см. лист 21

Согласовано:

05-02/12-ПР		АР	
Московская обл., Люберецкий р-он, МОГП Красково, г. Марусяно			
Изм.	к.уч.	лист N док.	дата
			2012г.
ГАП	Воскресенская	МНОГОКВАРТИРНЫЙ ЖИЛОЙ ДОМ ТИП 2	
Архитектор	Карелина	Студия	Лист
		Р	6
ПЛАН НА ОТМ. +3.000		Северная Венеция	
		архитектурно-проектная мастерская	
		ФОРМАТ А2	

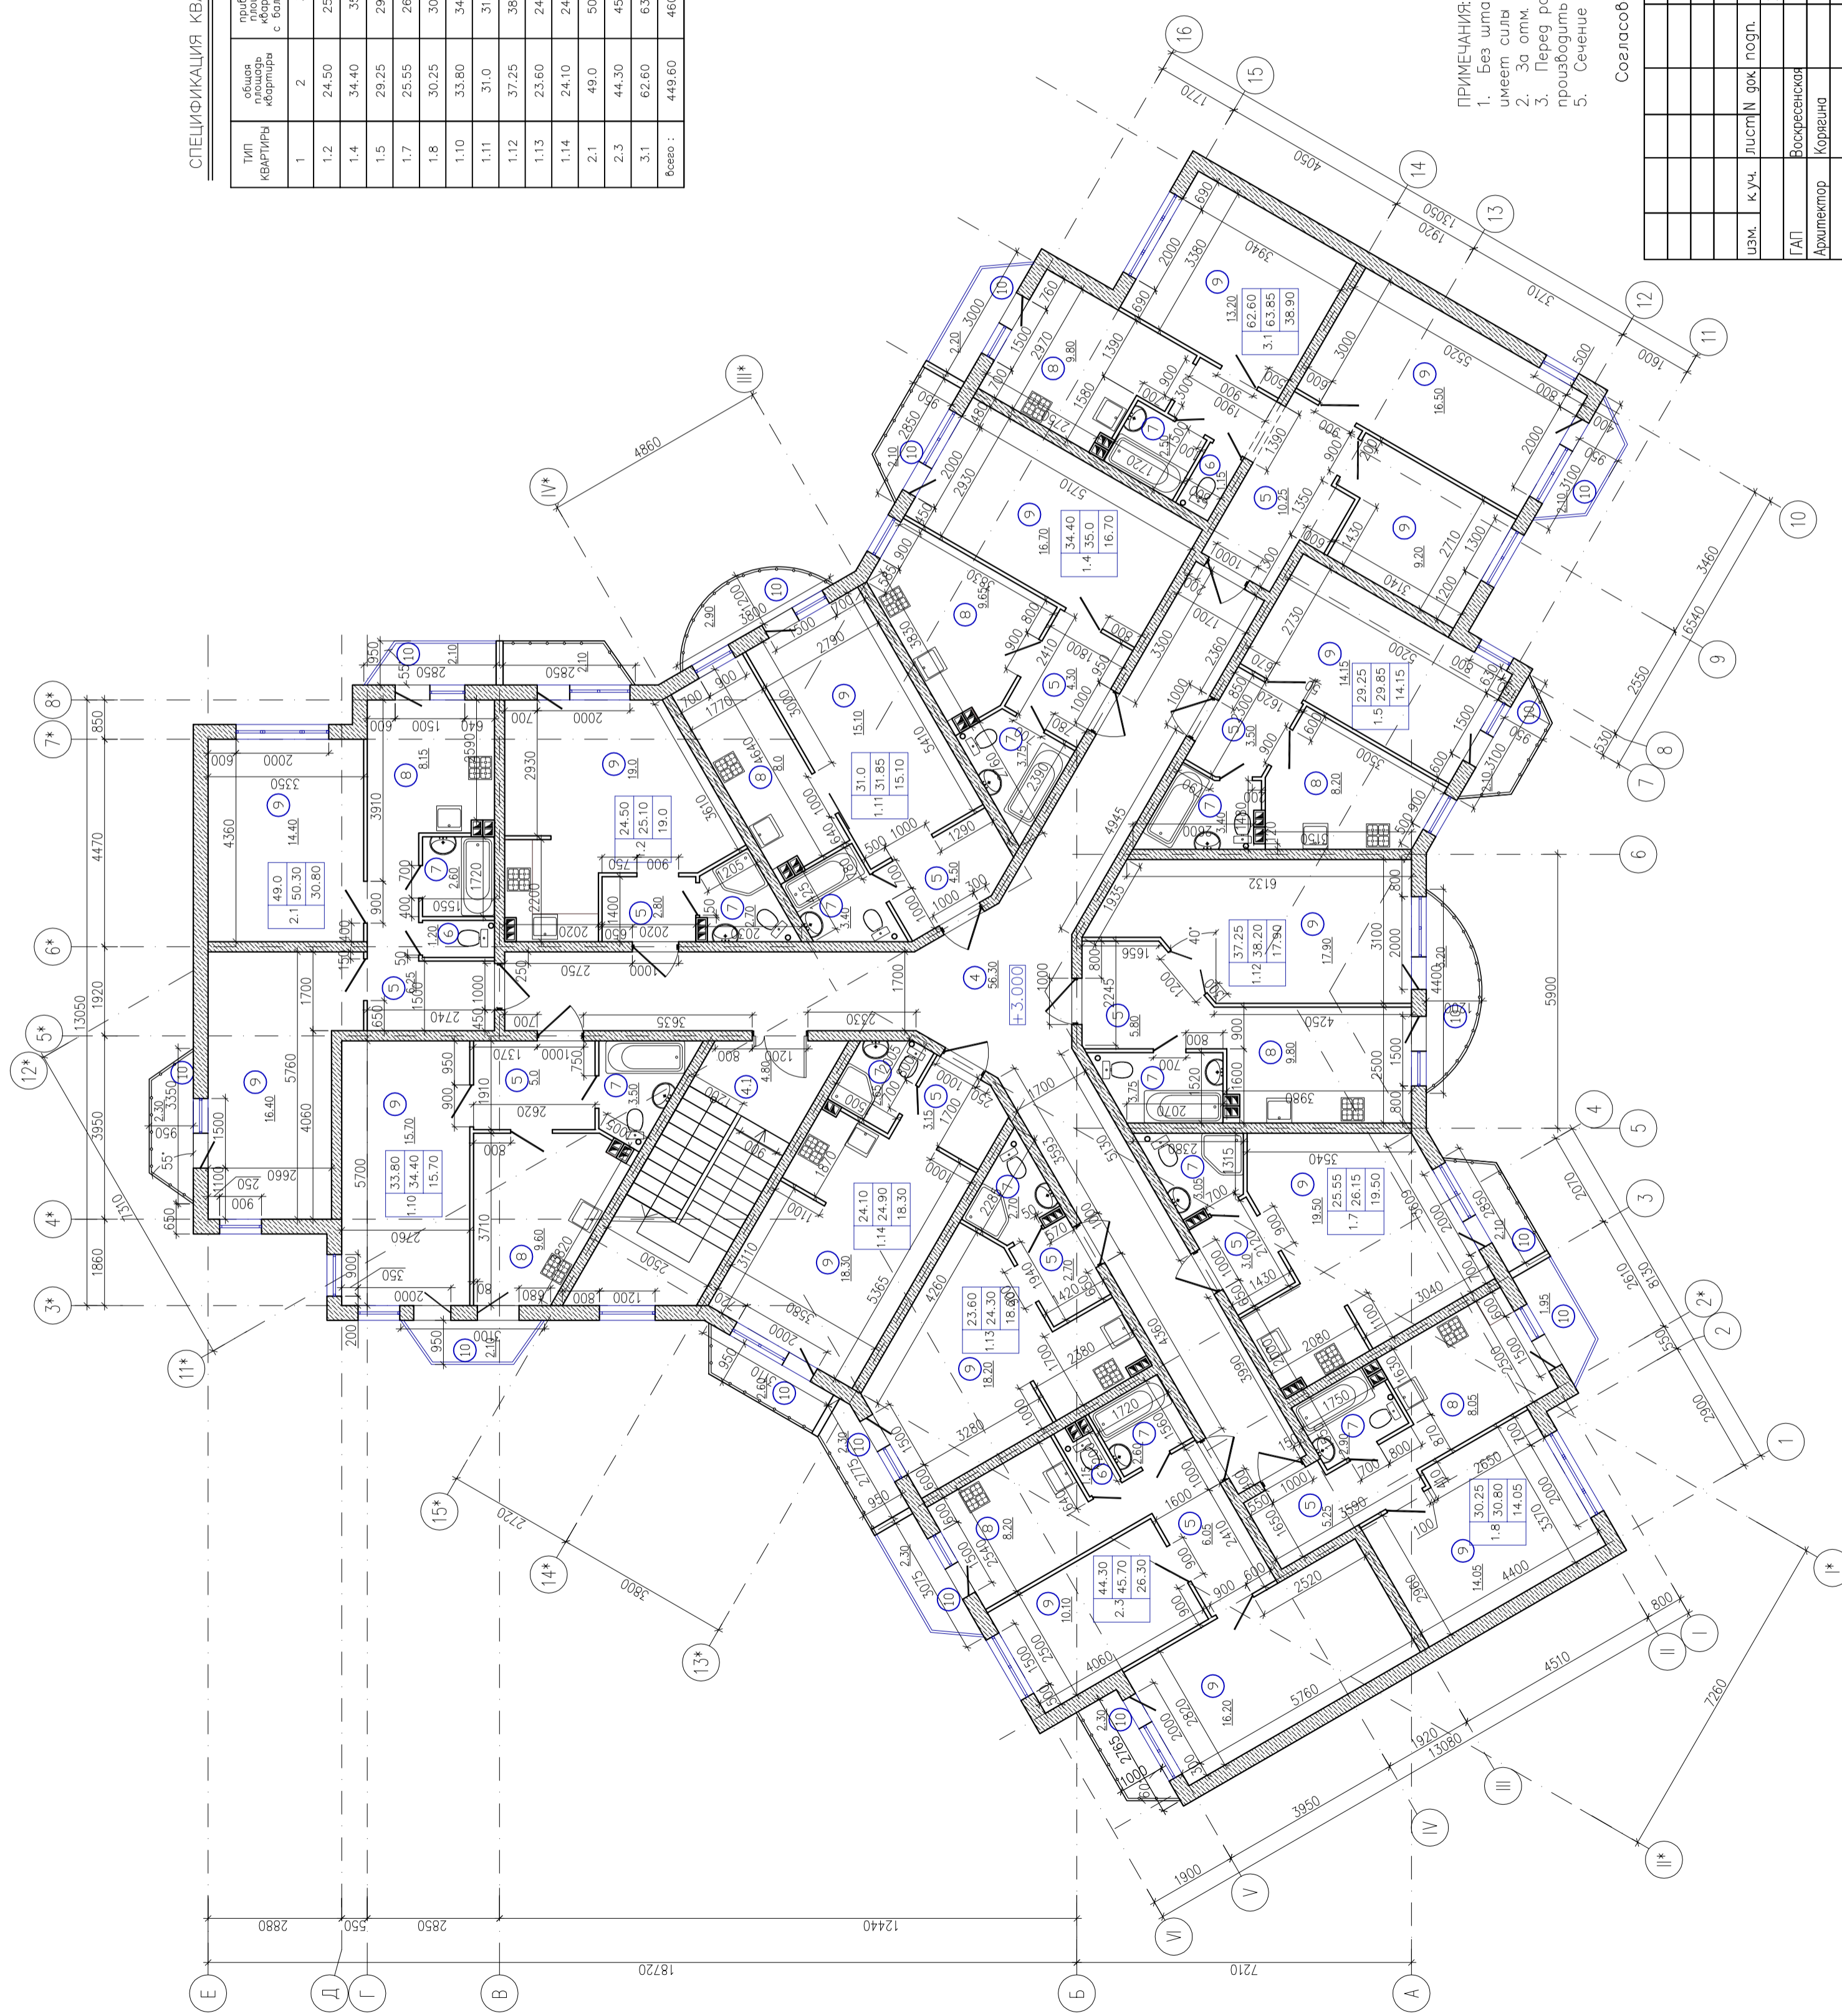

Имб. N подл.	Логинь у гата	Взм. члб. N
СОТЛАСОВАНО		