





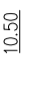


СПЕЦИФИКАЦИЯ КВАРТИР ПО 2 ЭТАЖУ


ТИП КВАРТИРЫ	общая площадь квартиры	приведенная площадь квартиры с балконом	жилая площадь квартиры	кол-во квартир
1	2	3	4	5
1.2	24.50	25.10	19.0	1
1.4	34.40	35.0	16.70	1
1.5	29.25	29.85	14.15	1
1.7	25.55	26.15	19.50	1
1.8	30.25	30.80	14.05	1
1.10	33.80	34.40	15.70	1
1.11	31.0	31.85	15.10	1
1.12	37.25	38.20	17.90	1
1.13	23.60	24.30	18.20	1
1.14	24.10	24.90	18.30	1
2.1	49.0	50.30	30.80	1
2.3	44.30	45.70	26.30	1
3.1	62.60	63.85	38.90	1
Всего :	449.60	460.40	264.60	13

ЭКСПЛИКАЦИЯ ПОМЕЩЕНИЙ ПО 2-3 ЭТАЖУ

НОМЕР П.П.	НАИМЕНОВАНИЕ	ПЛОЩАДЬ	
		общая	приведенная
1		3	4
4	КОРИДОР	56.30	56.30
4.1	ЛЕСТНИЧНЫЙ ХОЛЛ	4.80	4.80
5	ПРИХОЖАЯ		
6	САНУЗЕЛ		
7	ВАННАЯ		
8	КУХНЯ		
9	ЖИЛАЯ КОМНАТА	264.60	264.60
10	БАЛКОН		
	ОБЩАЯ ПЛОЩАДЬ ЭТАЖА	541.50	521.50

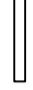УСЛОВНЫЕ ОБОЗНАЧЕНИЯ :

-  Стена монолитная с применением несъемной опалубки Велокс, толщ. 320 мм
-  Стена монолитная с применением несъемной опалубки Велокс, толщ. 220 мм
-  перегородки из газогрелевых плит толщ. 80 мм
-  номер помещения
-  площадь помещения
-  вентиляционный канал фирмы Schiedel, размеры 360x250;
-  размеры 520x250

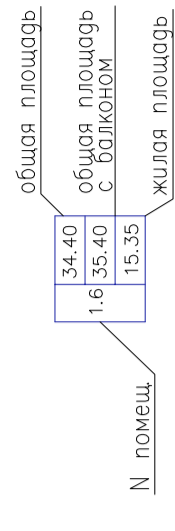


ПРИМЕЧАНИЯ:
 1. Без штампа к производству работ технадзора заказчика данный чертеж не имеет силы и может использоваться для подготовительных работ.
 2. За отп. 0.000 принять отметку чистого пола 1 этажа
 3. Перед размещением заказа на элементы заполнения проемов необходимо производить контрольные замеры.
 5. Сечение А-А см. лист 21

Согласовано:

05-02/12-ПР		АР	
Московская обл., Люберецкий р-он, МОГП Красково, г. Марусино			
изм. к уч.	лист N док	дата	
		2012г	
ГАП	Воскресенская		
Архитектор	Карелина		
МНОГОКВАРТИРНЫЙ ЖИЛОЙ ДОМ ТИП 2			
ПЛАН НА ОТМ. +3.000			



ФОРМАТ А2

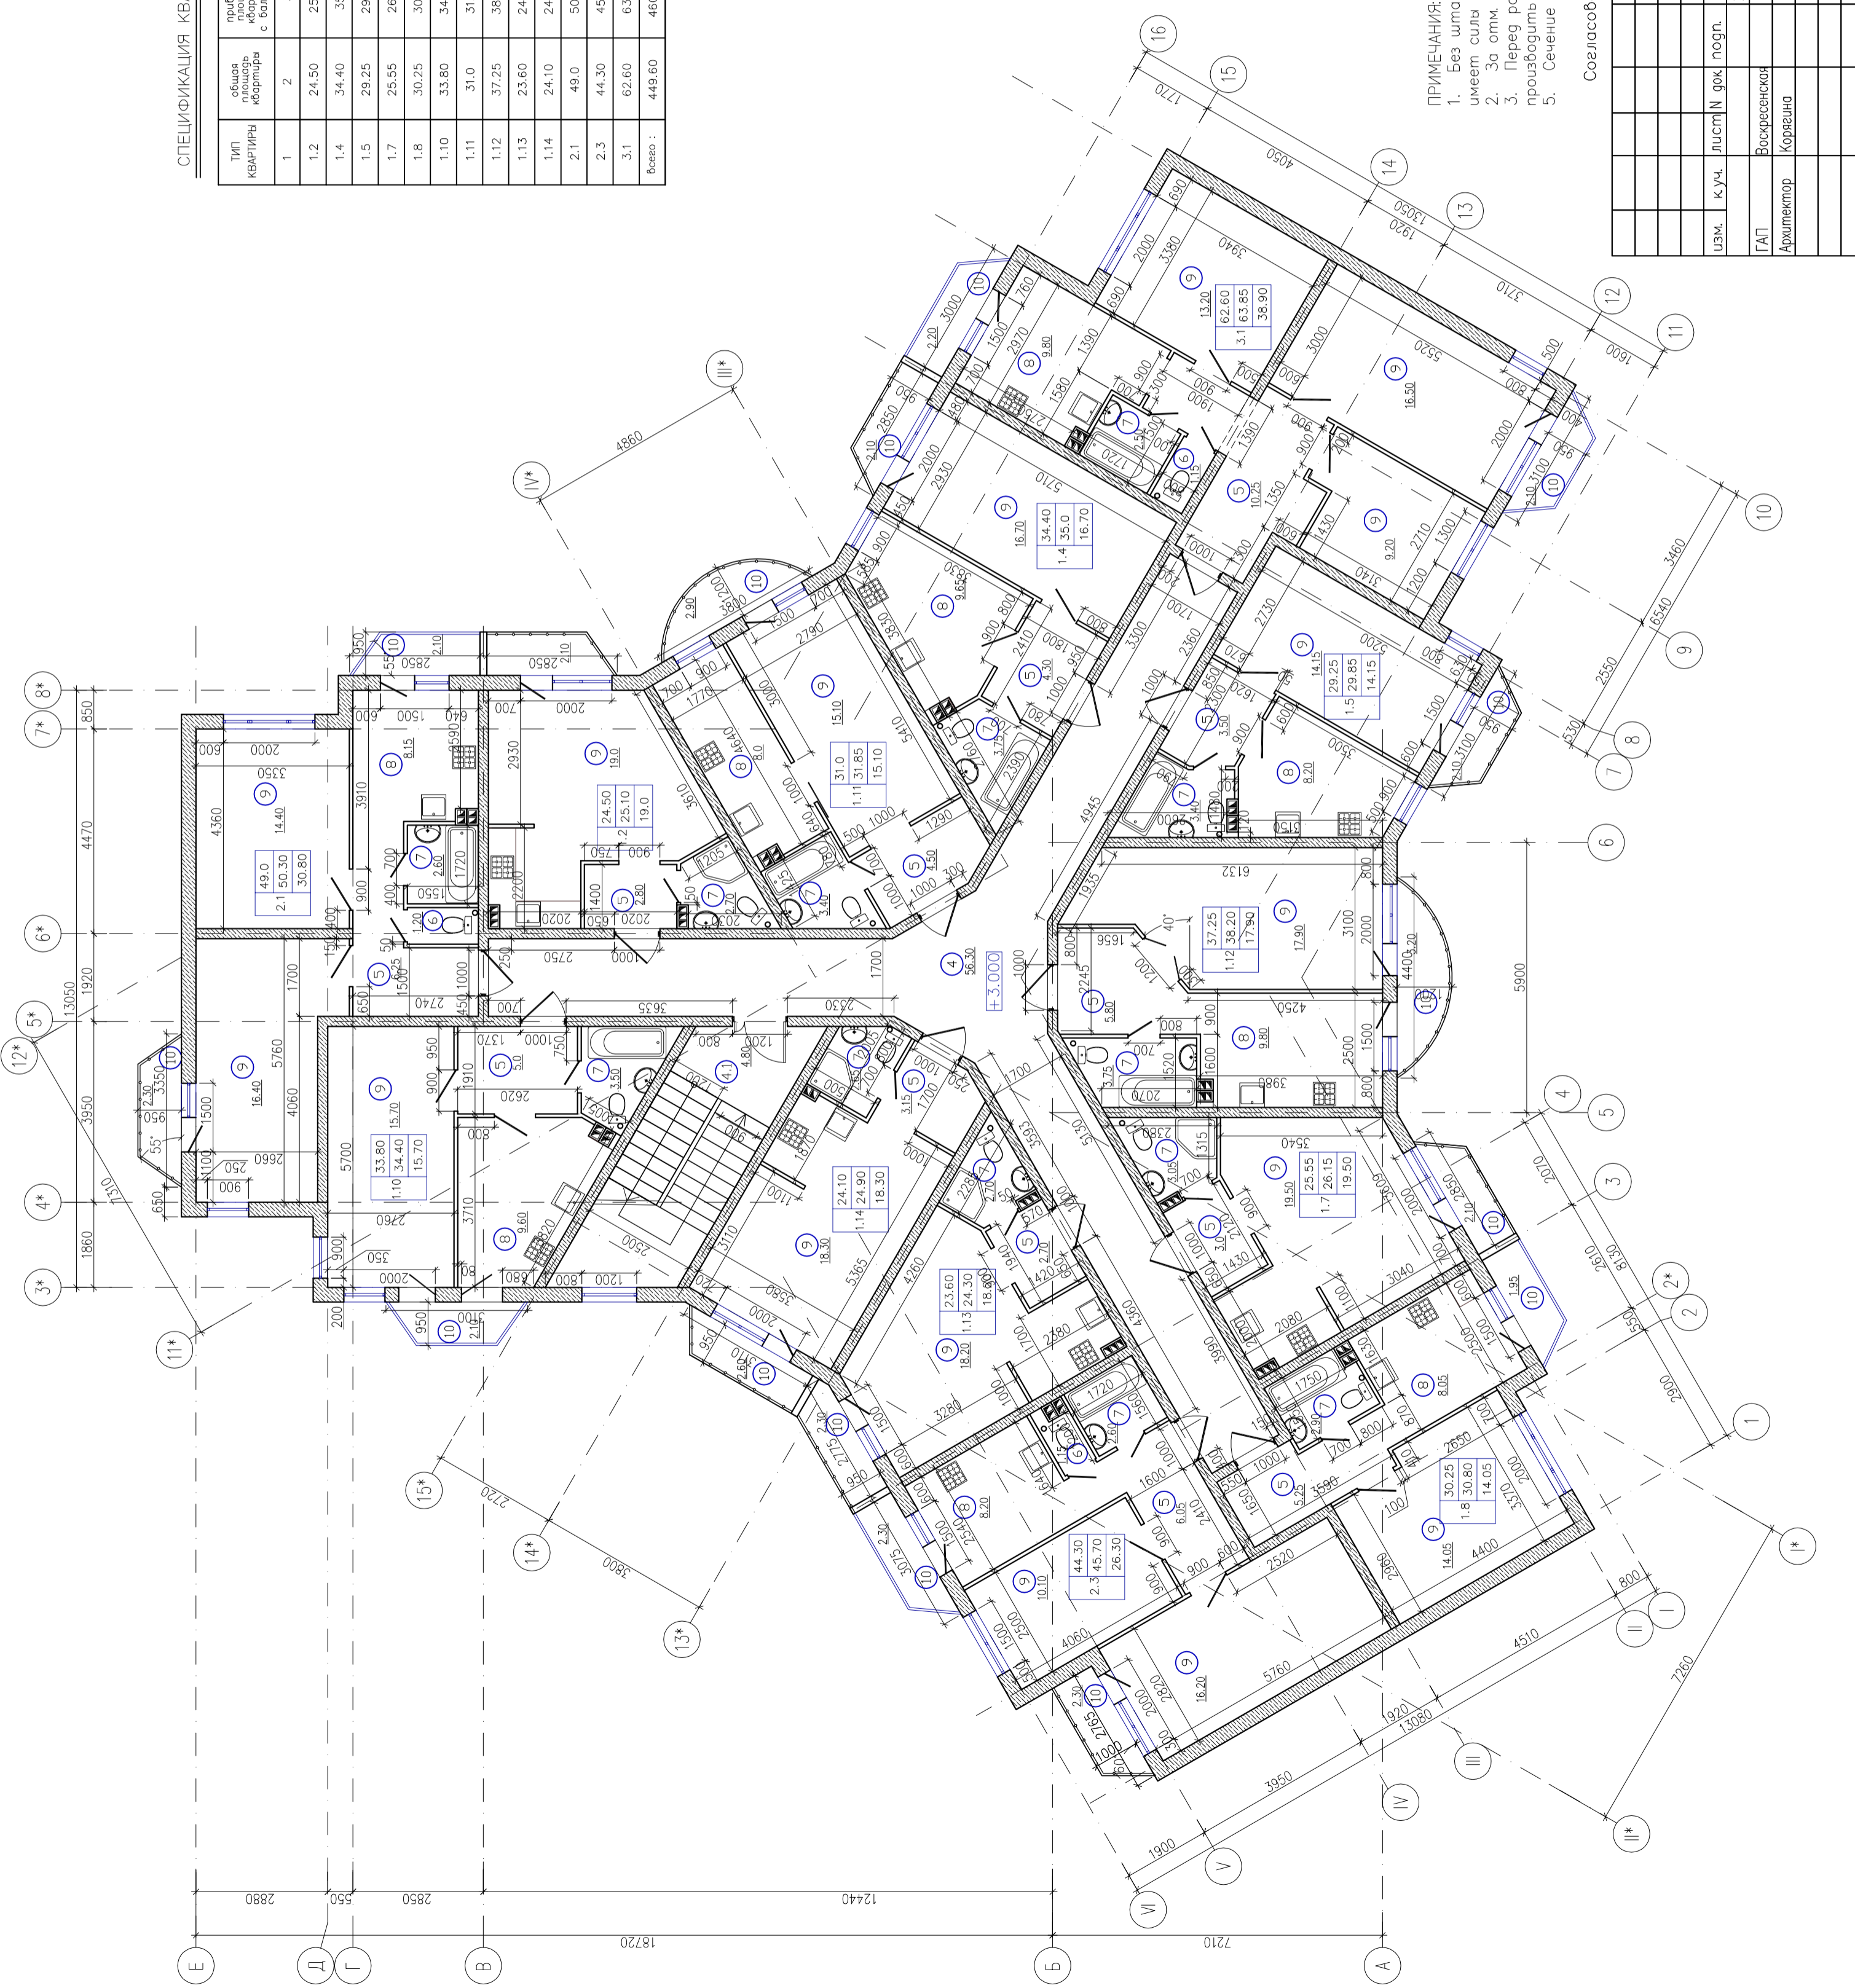

Изм. N погл.	Логиньш гата	Взм. члб. N
СОТ ЛАСОВАНО		