
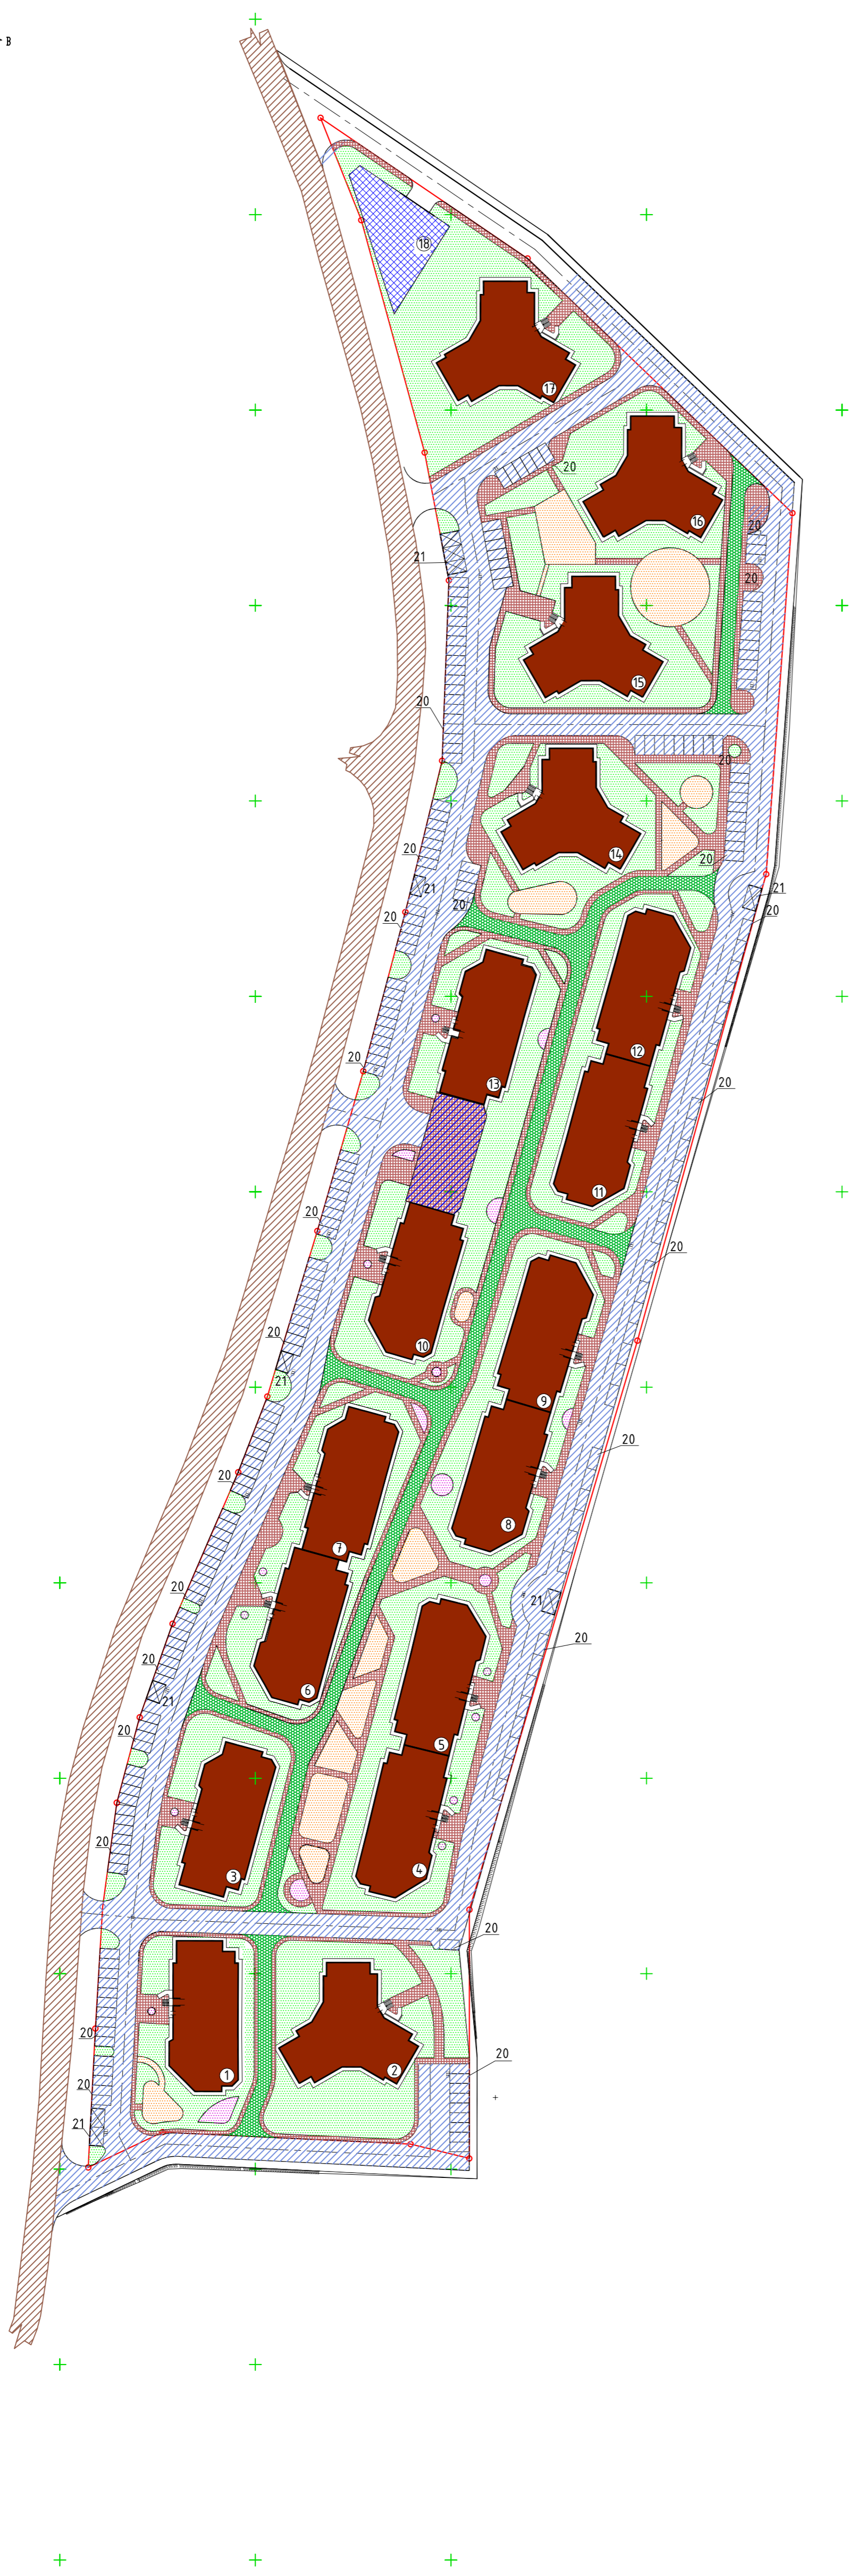


СХЕМА АРХИТЕКТУРНО-ПЛАНИРОВОЧНОЙ ОРГАНИЗАЦИИ ТЕРРИТОРИИ

М 1:1000

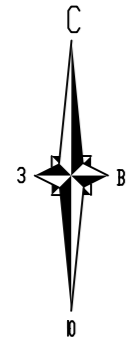

ЭКСПЛИКАЦИЯ ЗДАНИЙ И СООРУЖЕНИЙ

НАЧАЛО

Номер на плане	Наименование	Координаты квадрата сетки
1	Жилый дом	0А+50,0Б , 0А,0Б
2	Жилый дом	0А,0Б+50
3	Жилый дом	1А,0Б , 0А+50,0Б
4	Жилый дом	0А+50,0Б+50 , 1А,0Б+50
5	Жилый дом	1А+50,0Б+50, 1А,1Б
6	Жилый дом	1А+50,0Б+50, 1А,0Б+50
7	Жилый дом	1А+50,0Б+50
8	Жилый дом	1А+50,1Б
9	Жилый дом	2А,1Б
10	Жилый дом	2А,0Б+50
11	Жилый дом	2А+50,1Б
12	Жилый дом	3А,1Б, 3А,1Б+50, 2А+50,1Б
13	Жилый дом	3А,1Б, 2А+50,1Б
14	Жилый дом	3А+50,1Б, 3А+50,1Б
15	Жилый дом	3А+50,1Б, 4А,1Б
16	Жилый дом	4А,1Б
17	Жилый дом	4А+50,1Б
18	Котельная	4А+50,1Б+50
19	номер не используется	4А+50,1Б
20	Стоянки легкового транспорта	
21	Мусоросборочные площадки	

ТЕХНИКО-ЭКОНОМИЧЕСКИЕ ПОКАЗАТЕЛИ

Наименование	Ед. изм.	Количество
1. Площадь участка	га	4,3200
2. Площадь застройки	га	9275
3. Площадь проездов	м <sup>2</sup>	13425
4. Площадь тротуаров	м <sup>2</sup>	5432
5. Площадь наливного покрытия	м <sup>2</sup>	1413
6. Площадь озеленения	м <sup>2</sup>	13655
7. Коэффициент застройки	%	21
8. Коэффициент озеленения	%	32

УСЛОВНЫЕ ОБОЗНАЧЕНИЯ

ФУНКЦИОНАЛЬНОЕ ЗОНИРОВАНИЕ ТЕРРИТОРИИ

- Жилая малоэтажная застройка
- Проектируемые дороги
- Существующие дороги
- Озеленение общественных, внутриведомственных территорий
- Укрепленный газон (для проезда пожарных машин)
- Зона игровых площадок с наливным покрытием
- Цветники, клумбы
- Тротуарное плиточное покрытие
- Зона торгового назначения

САНИТАРНО-ЗАЩИТНЫЕ И ОХРАННЫЕ ЗОНЫ

- Санитарно-защитная зона очистных сооружений -15 м
- Санитарно-защитная зона канализационно-насосной станции - 15 м.

Лист № 001 из 001

16-01/12 ГП					
Московская область, Люберецкий р-н, МОПП Красково, д.Марушино.					
Изм.	Кол.	Лист	Наим.	Подпись	Дата
Разработчик	Ильина				
Проверил					
Документация по планировке территории			Страниц	Лист	Листов
Схема архитектурно-планировочной организации территории. М 1:1000			ПП	3	
Н. КОНТР.			ООО 'Северная Венеция'		